HERNÁDCÉCE
Településrendezési terv
MÓDOSÍTÁSA 2016
Szabályozási terv
M=1:2000

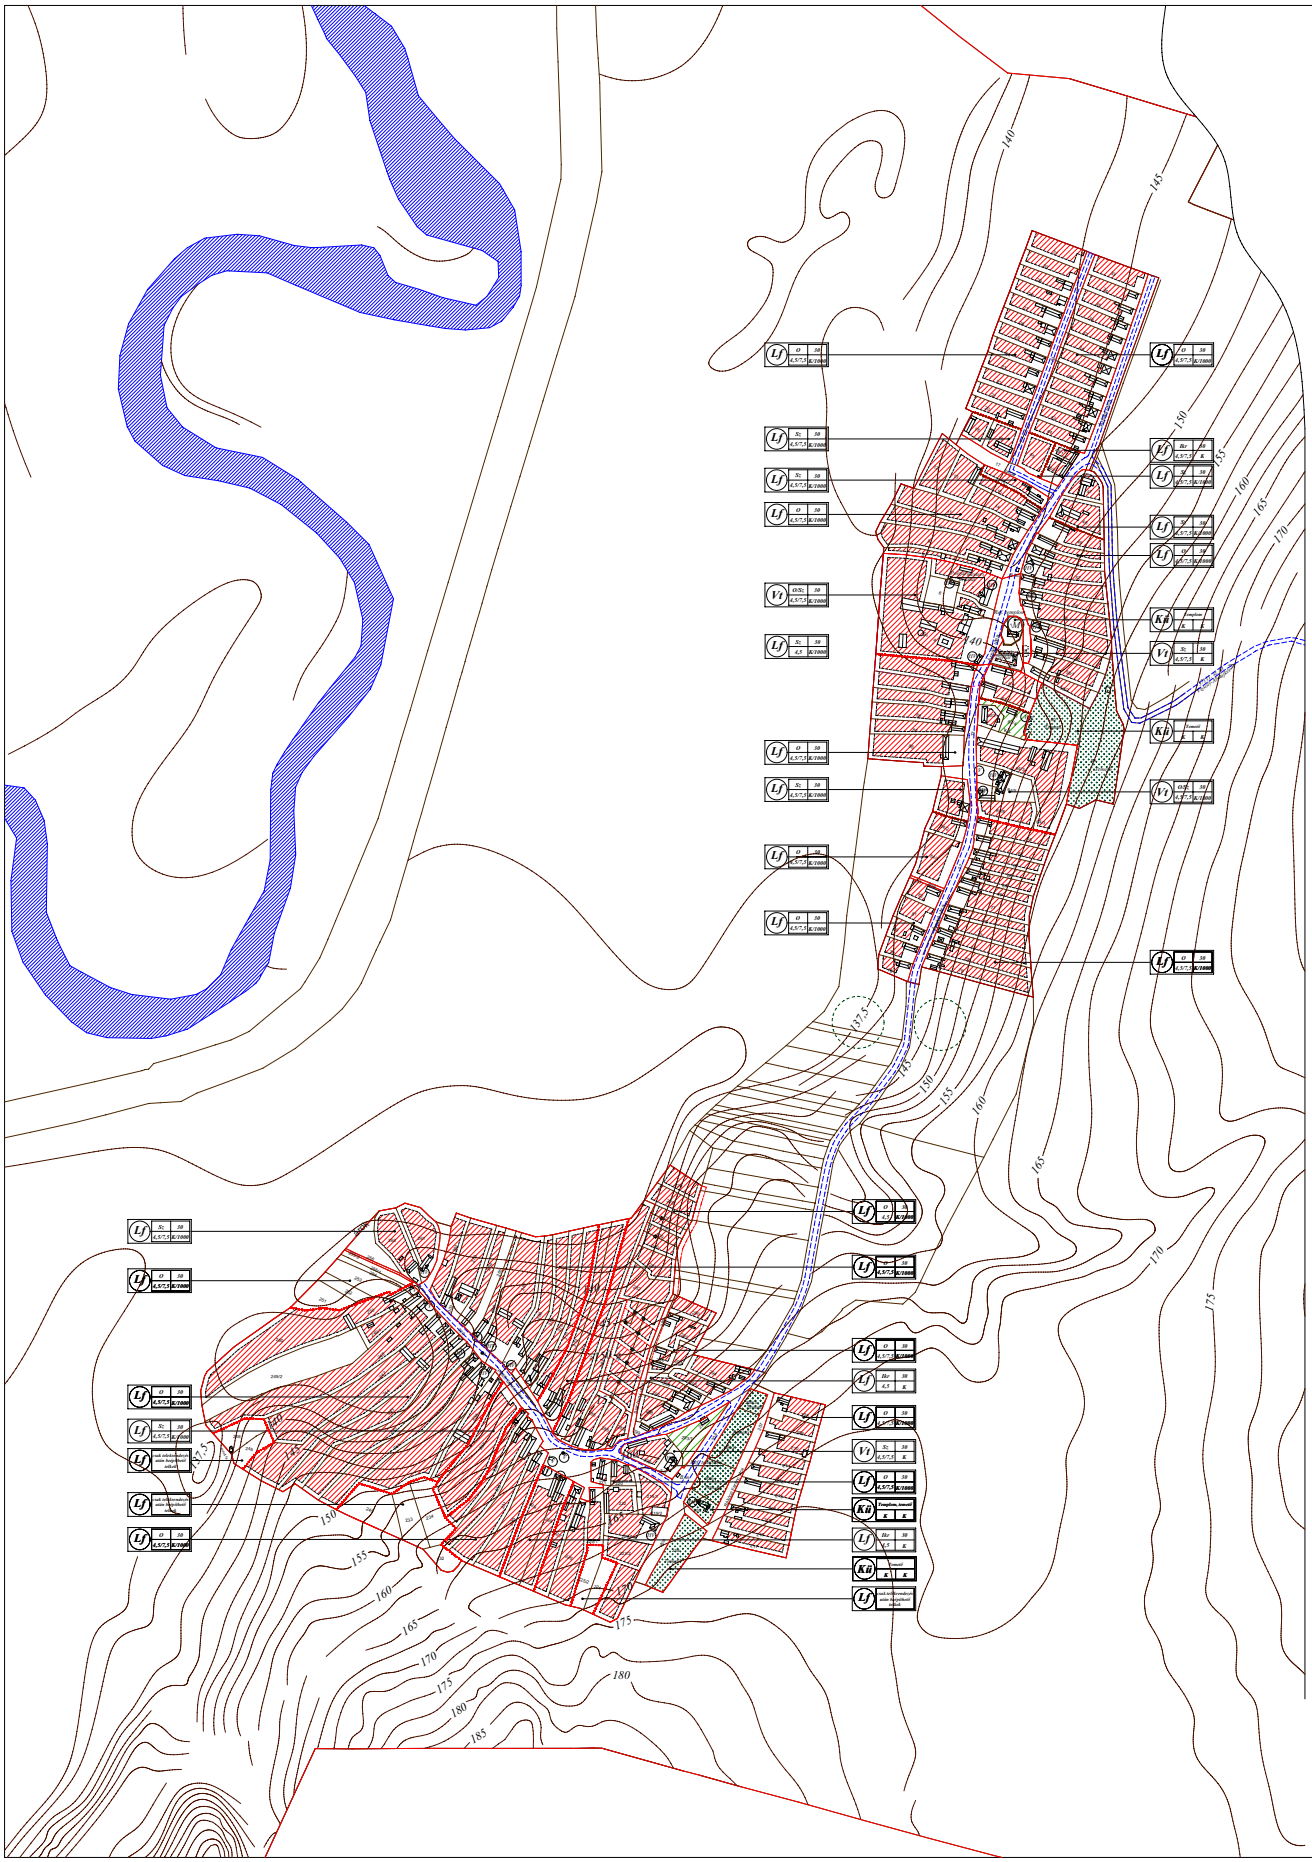

Égtek
NY
K
D

JELMAGYARÁZAT:

- Szabályozási vonal
- Beépítésre szánt, ill.beépítésre nem szánt területek határa
- Tömb határa
- Építési övezet határa
- Irányadó telekhatár
- Építési hely határa
- Építési hely
- Műemléki terület határa
- Régészetileg érintett terület határa
- Régészetileg érintett terület
- területfelhasználás jele
- beépítési mód
- beépítési százalék
- építmény magasság
- telek terület

Helyi védelem:

- Védendő épület
- Védendő építészeti elem
- Patak
- Híd
- Közpark
- Buszmegálló
- Temető
- Megszüntető jel

"Készült az állami alapadatok felhasználásával."

Készítő:	**HADAS ÉPÍTÉSZ** Miskolc, ca. Mikszáth Kl. 10. 3525 Miskolc, Pf.: 1. Telefon: 46/356-265 e-mail: marton@hadas.hu
Megbízó: Ajánlott:	Vizsoly Község Önkormányzat 3888 Vizsoly, Szent Imre utca 155
Munka megnevezése:	**HERNÁDCÉCE Településrendezési terv MÓDOSÍTÁSA 2016**
Felelős tervezők:	Rudolf Miklós DÉ-A TT-1-05-0107
	Szőke László TT-1-05-0318
	Hasznyik Borbála építész
Munkatársak:	Rudolf Miklós DÉ-A É-1-05-0107
	Szemere Endre É1-05-0120
	Molnár Katalin É-05-0401
	Jopp Edit, építész
	Lipnik Zoltán építész
	Hasznyik Borbála építész
	Orlóczki Gábor építész
	Gyöngyösi Éva építész
Szabályozási terv A 9/2002. (XIII.5.) Korm. rendelet 42.§ szerint megvizsgálva: megfelelő	
Méretarány: **M = 1:2000**	Dátum: 2016. november hó Munkaszám: **Sz-1**